

013020

前 1215-19 後・新


地番	1215-19 1215-226
----	---------------------

地積測量図



土地の所在	石垣市字川平ヒウッタ	B2-55
-------	------------	-------

土地所在図

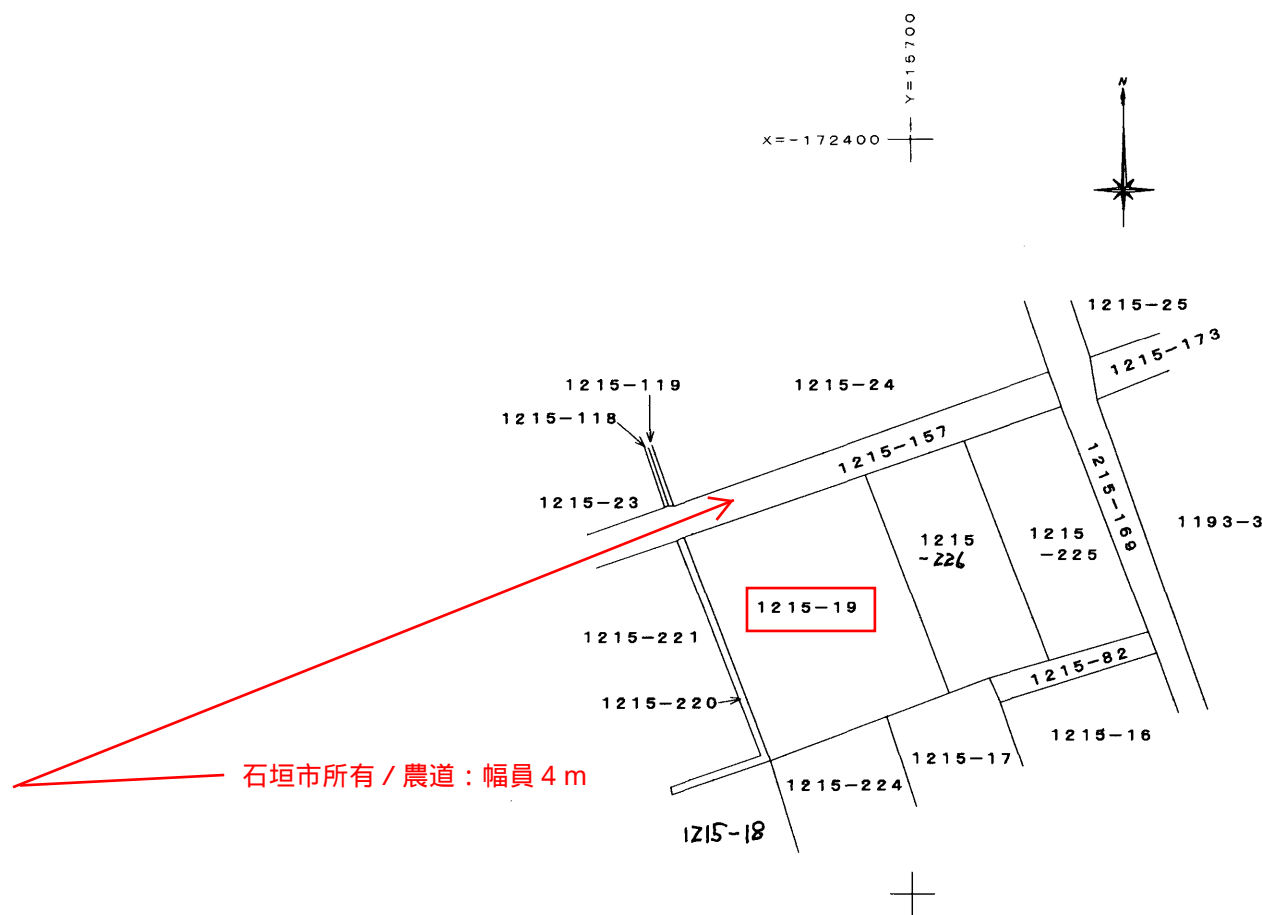

平成 拾五年 貳月 拾九日

(日調連9)

作製者	石垣市字大川159番地の1 遠藤正夫 土地家屋調査士	平成15年2月13日作製
-----	----------------------------------	--------------



申請人	饒平名利雄
-----	-------

縮尺	1/1000
----	--------

(日本土地家屋調査士会連合会用紙)

013021

地番 1215-19
1215-226

地積測量図

土地の所在 石垣市字川平ヒウッタ

新座標

測量年月日 平成15年2月12日


座標求積表

地番	N	O	標識	X	Y	辺長	測線
(イ) 1215-19	3	()	171863.089	15711.943	31.601	3-101
	101	()	171892.626	15723.178	16.481	101-126
	126	()	171886.829	15738.606	9.251	126-83
	83	()	171883.575	15747.266	30.959	83-82
	82	()	171854.852	15735.713	25.157	82-3
				倍面積	1591.083704	m ²	
				面積	795.5418520	m ²	地積 795.54 m ²
				坪数	240.651		


地番	N	O	標識	X	Y	辺長	測線
(ロ) 1216-226	80	()	171850.298	15748.858	13.911	80-82
	82	()	171854.852	15735.713	30.959	82-83
	83	()	171883.575	15747.266	5.314	83-105
	105	()	171881.706	15752.240	8.615	105-81
	81	()	171879.209	15760.485	31.161	81-80
				倍面積	860.124361	m ²	
				面積	430.0621805	m ²	地積 430.06 m ²
				坪数	130.094		

座標リスト		
点名	X	Y
荒川	-171877.447	17031.173
吉原	-172098.423	15895.516
T-3	-171855.042	15726.279
T-4	-171844.054	15761.378

器械点	測点	方向角	距離
T-3	T-4	72-37-00	36.779
	3	240-41-38	16.440
	101	184-43-02	37.711
	126	158-48-14	34.094
	105	135-45-54	37.215
	83	143-39-52	35.420
	82	88-50-55	9.436
T-4	80	78-08-02	23.072
	81	125-14-27	41.882

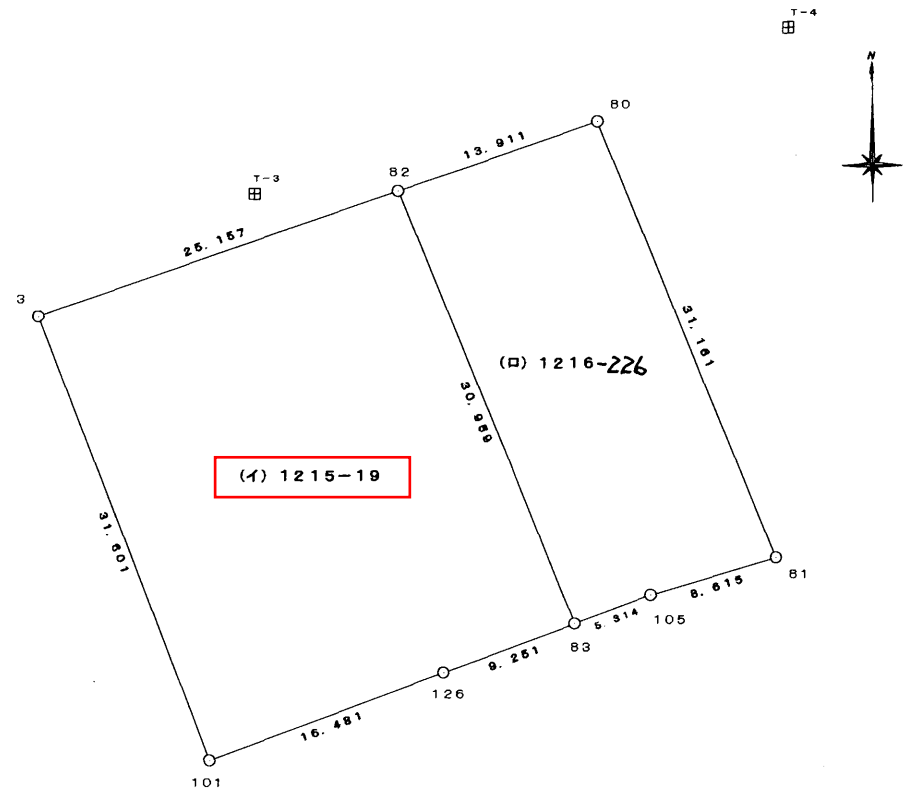

筆界	境界標の種類
3・80 81・82	プラスチック杭
83・101 105・126	ブロック塀刻み

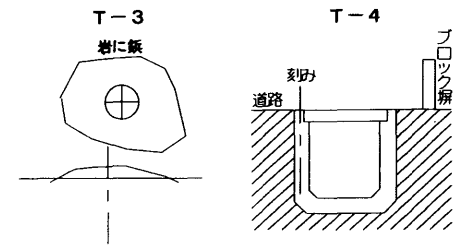

平成十五年三月十九日

(日調連9)

作製者 石垣市字大川159番地の1 遠藤正夫 土地家屋調査士 平成15年2月13日作製

申請人 饒平名利雄 縮尺 1/500

(日本土地家屋調査士会連合会用紙)